①廊下構面（手摺上部）に鉄骨ブレースの設　置（3～11階）

②EVホールの妻部開口に鉄骨ブレースの設置　（3～7階）

③Exp.jのクリアランスの拡幅　（全階）

④2階Y軸通り柱脇に耐震スリット設置

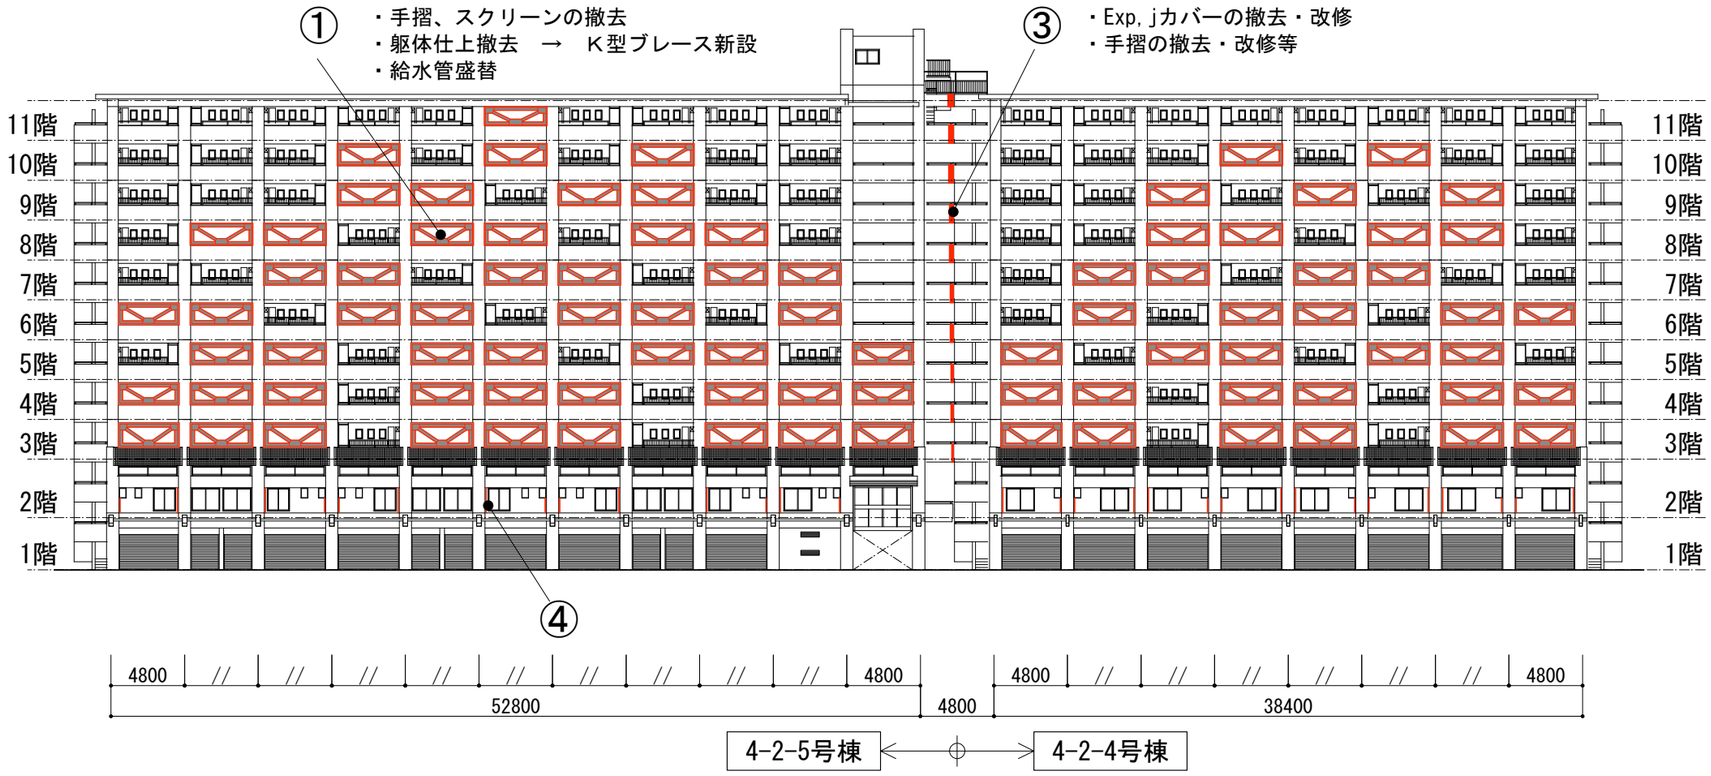

廊下側立面図

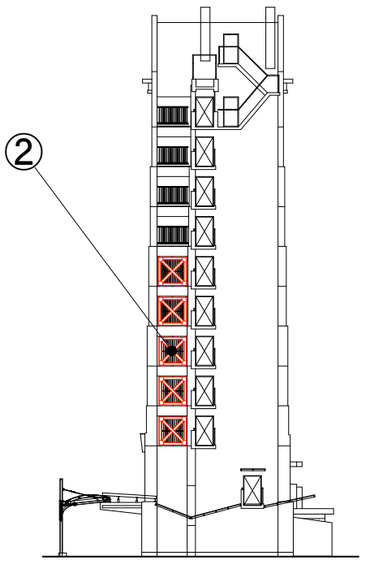

4-2-5号棟西側立面図

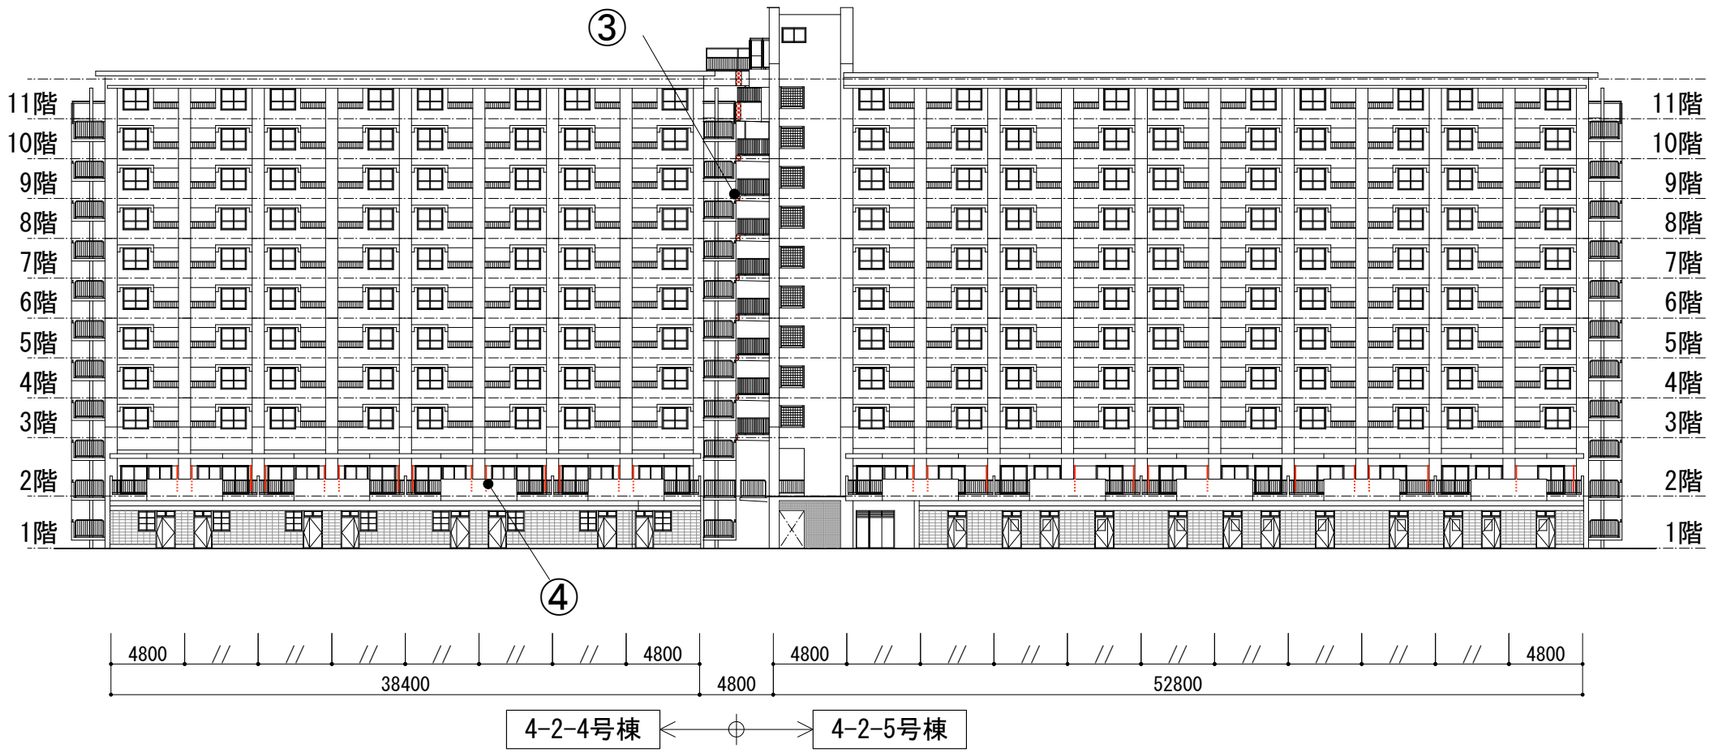

バルコニー側立面図